




Une architecture signée

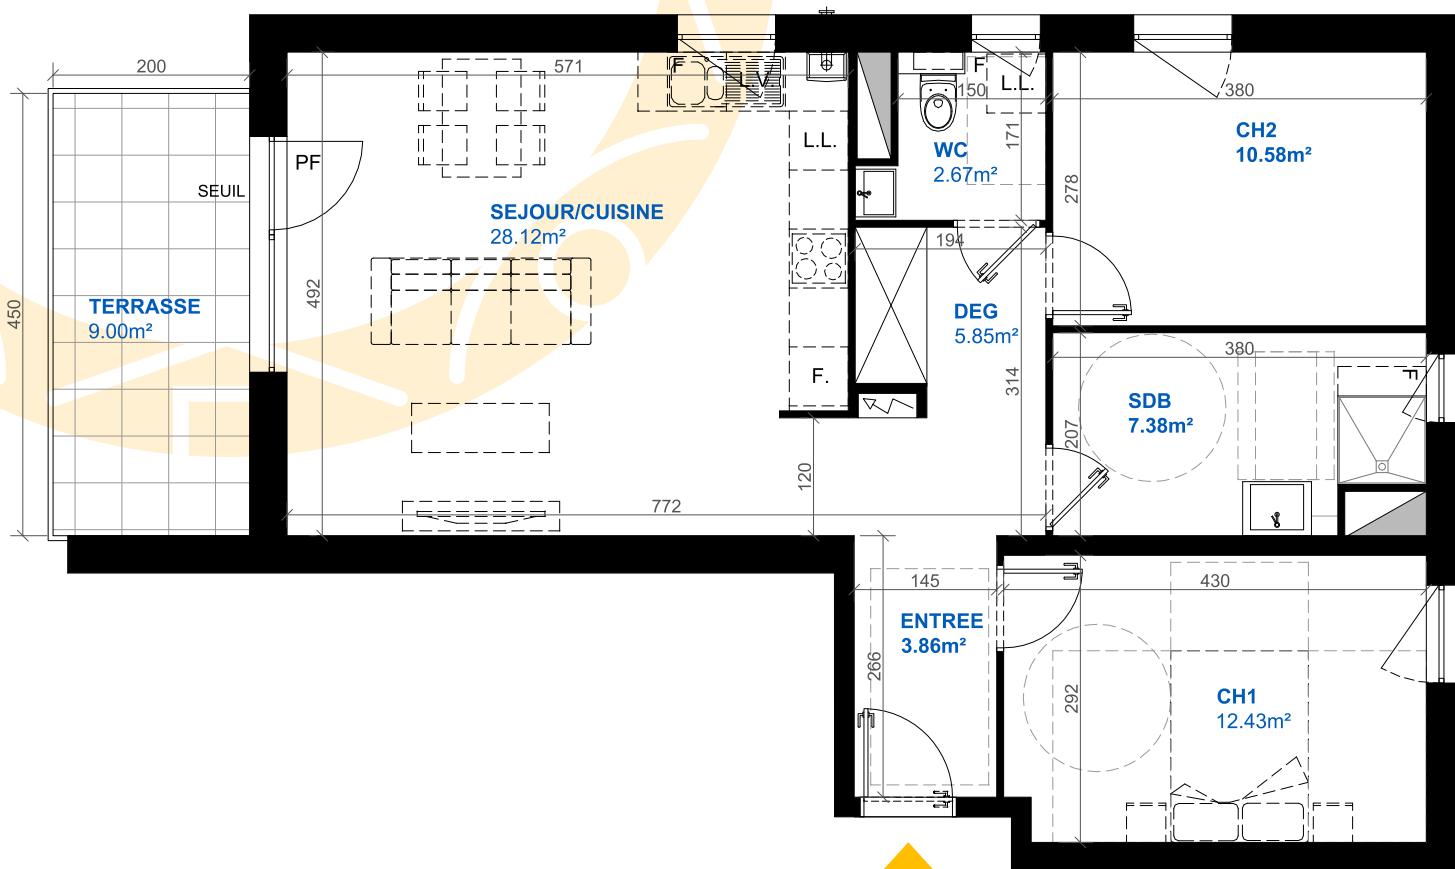

Des modifications sont susceptibles d'être apportées en fonction des nécessités techniques et réglementaires pour les dimensions libres du logement. Les surfaces sont approximatives. L'ameublement est exclu ; il est dessiné à titre indicatif pour le positionnement des appareillages électriques. Les reformées, retombées de poutres, altimétries, nivellements de terrain, canalisations, chaudières, collecteurs de chauffage, ne sont pas figurés. Les sofites et faux plafonds sont dessinés à titre indicatif. Les seuils ou marches des portes-fenêtres sont précisés à titre indicatif. Ils pourront être modifiés pour des raisons d'ordre structurel ou réglementaires.



POUR L'ACQUÉREUR

POUR ALFA

17/05/2022


WISCHES - Le Séquoia



APPARTEMENT n°S 24  
Etage R+2 - 3 pièces

	Surface habitable m²
Entrée	3.86
Séjour/Cuisine	28.12
Chambre 1	12.43
Chambre 2	10.58
SdB	7.38
WC	2.67
Dgt	5.85
<b>TOTAL</b>	<b>70.89</b>
Balcon	9.00

PLAN D'ÉTAGE

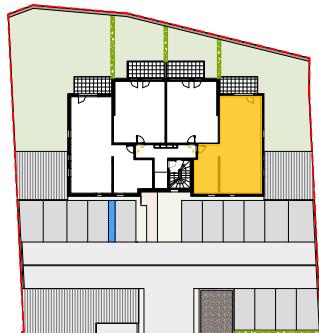

SCCV « Le Séquoia »