



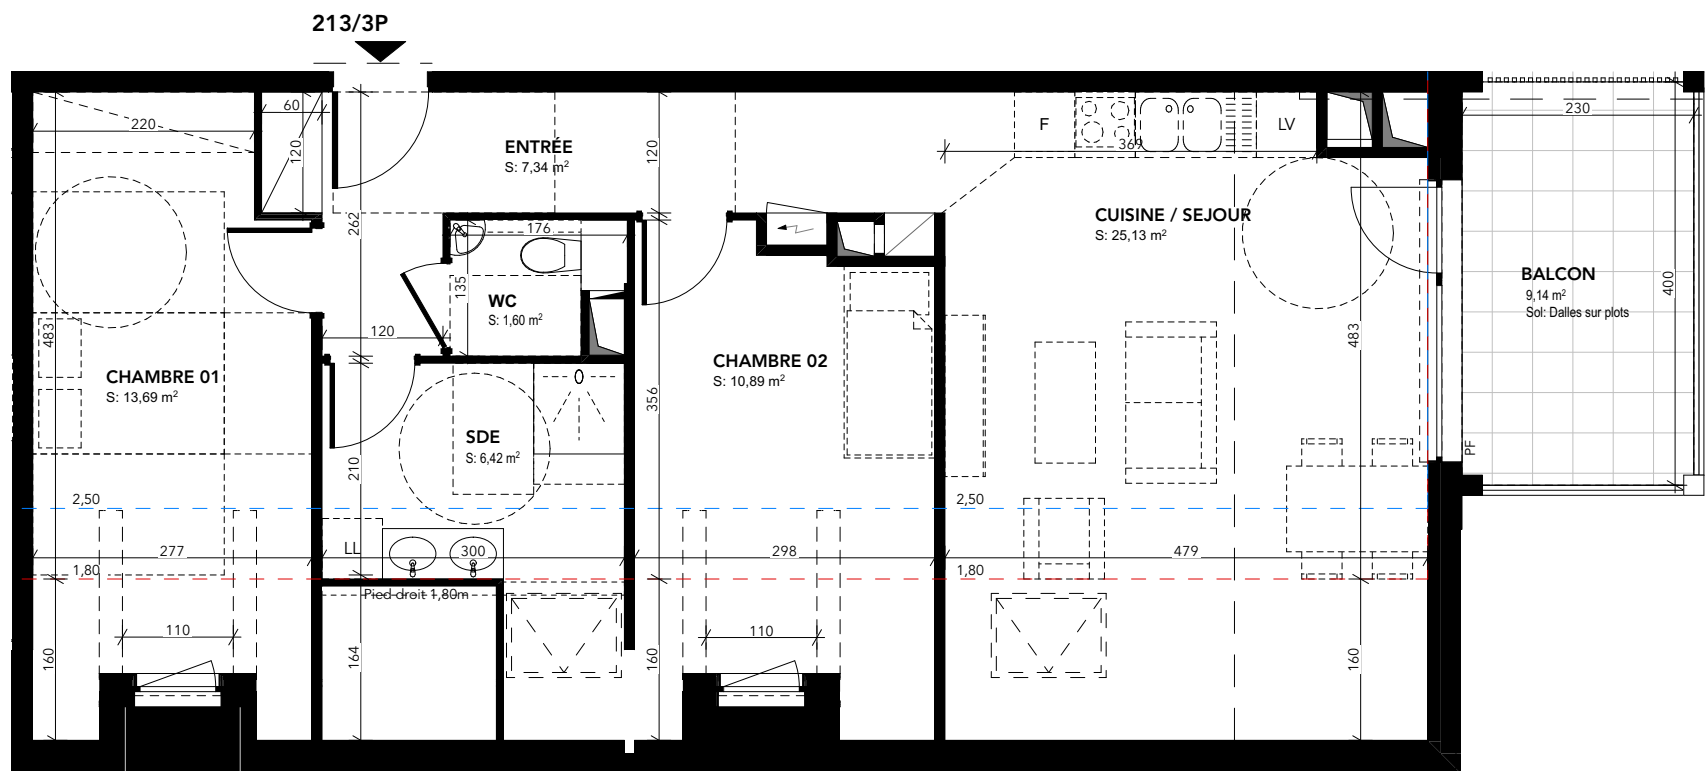


## Le bouquet de SEEBACH

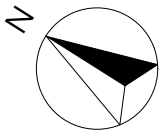

### APPARTEMENT 213 Etage COMBLES - 3P

|                  | SHAB            | Surface au sol  |
|------------------|-----------------|-----------------|
| CHAMBRE 01       | 13,69           | 16,51           |
| CHAMBRE 02       | 10,89           | 14,16           |
| CUISINE / SEJOUR | 25,13           | 33,02           |
| ENTRÉE           | 7,34            | 7,34            |
| SDE              | 6,42            | 8,27            |
| WC               | 1,60            | 1,60            |
| <b>TOTAL</b>     | <b>65,07 m²</b> | <b>80,90 m²</b> |
| BALCON           | 9,14            |                 |

### PLAN D'ETAGE

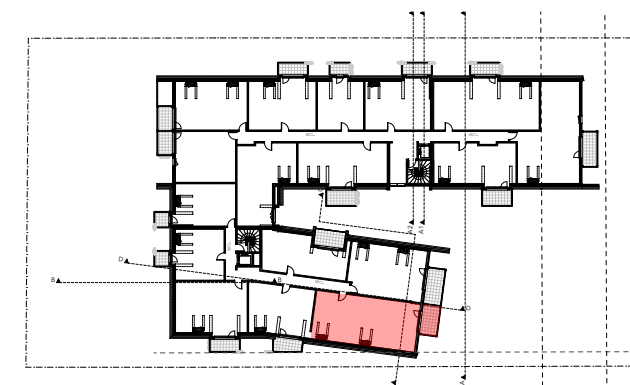

SCCV - le bouquet de SEEBACH



[www.residensemble.com](http://www.residensemble.com)



Des modifications sont susceptibles d'être apportées en fonction des nécessités techniques et réglementaires pour les dimensions libres du logement. Les surfaces sont approximatives. L'ameublement est exclu ; il est dessiné à titre indicatif pour le positionnement des appareillages électriques. Les retombées, retombées de poutres, altimétries, nivellements de terrain, canalisations chaudières, collecteurs de chauffage, ne sont pas figurés. Les soffites et faux plafonds sont dessinés à titre indicatif. Les seuils ou marches des portes-fenêtres sont précisés à titre indicatif. Ils pourront être modifiés pour des raisons d'ordre structurel ou réglementaires.

POUR L'ACQUEREUR

POUR SCCV le bouquet de SEEBACH

MAJ 25/06/2024